


Anlage zum Notarvertrag

Gemeinde: Velbert
Gemarkung: Untensiebeneick
Flur: 1
Maßstab 1:1000

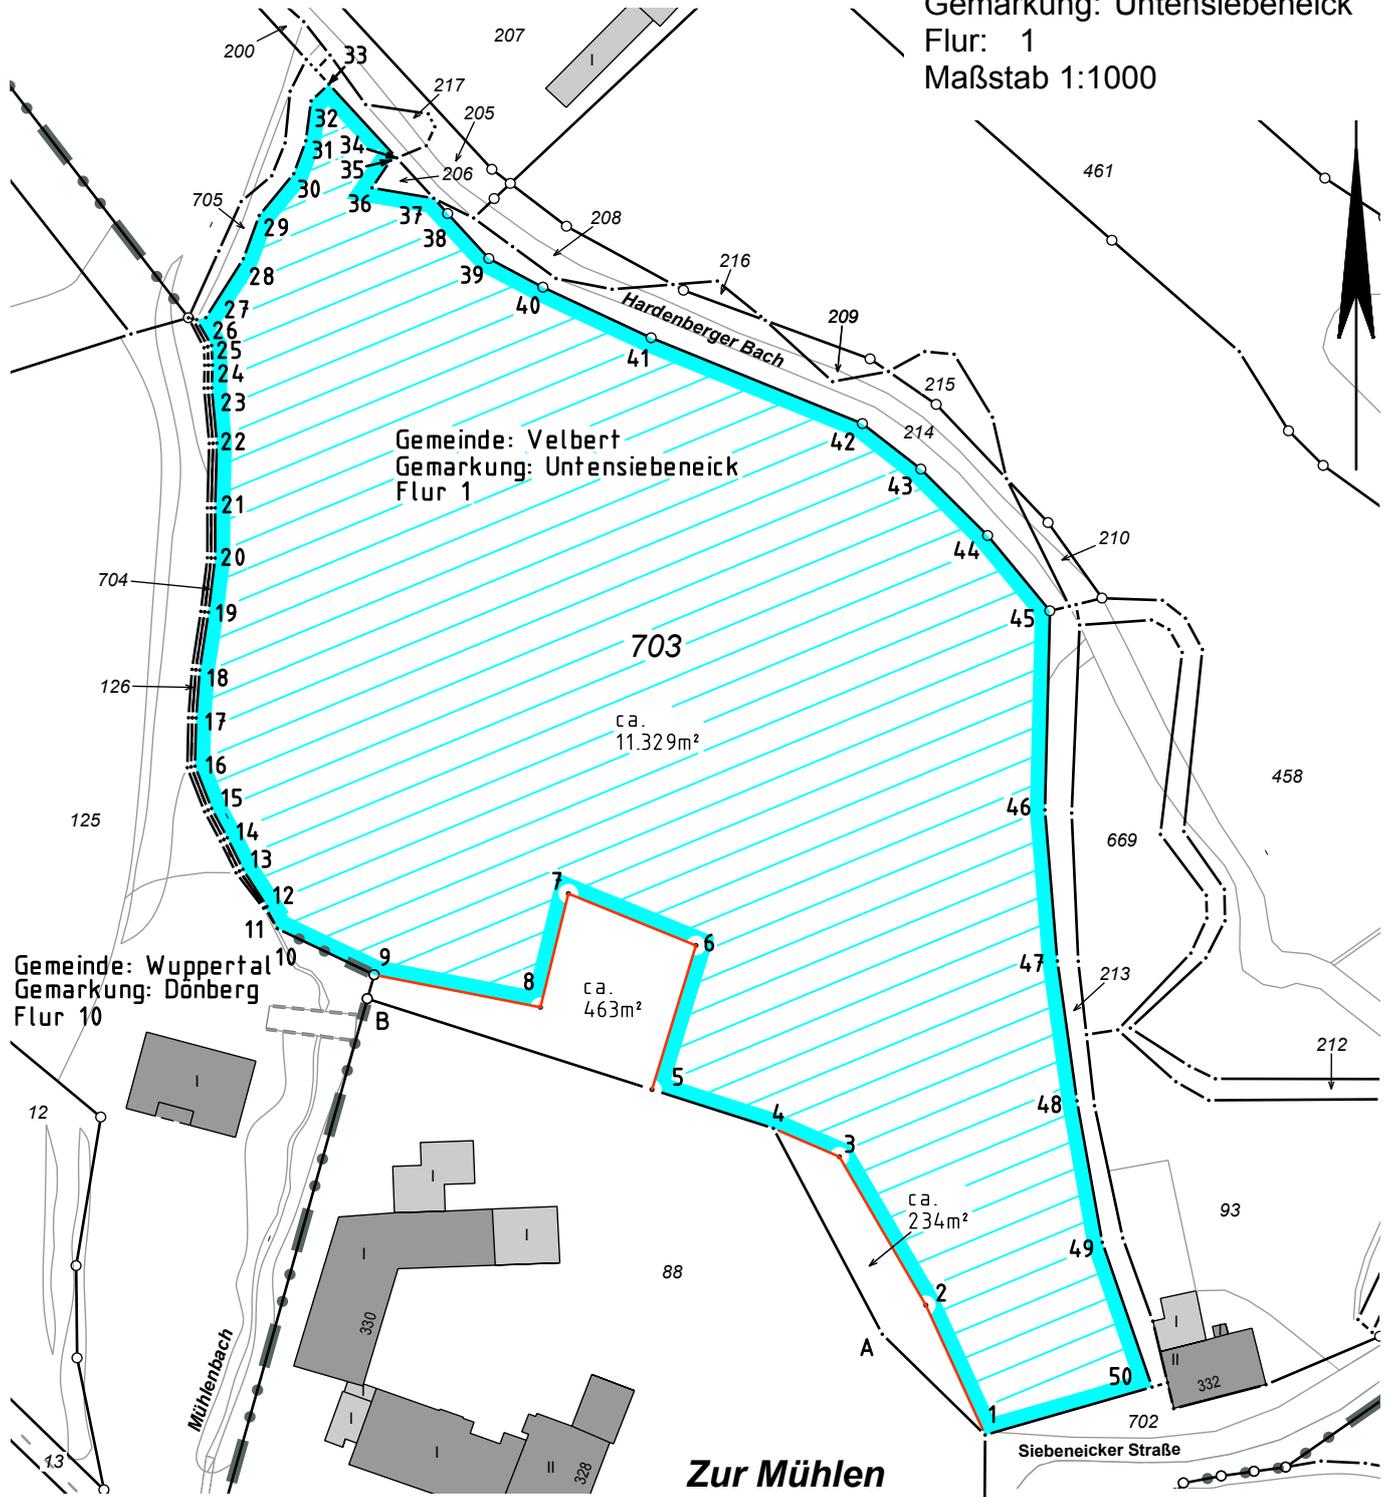

Gemeinde: Wuppertal
Gemarkung: Dönberg
Flur 10

Gemeinde: Velbert
Gemarkung: Untensiebeneick
Flur 1

Zur Mühlen

Bescheinigung zu § 19(2) BauGB i.d.F.v. 20.07.04:

Das Flurstück 703 liegt nicht im Geltungsbereich eines Bebauungsplans.

Neue Grenzen, Grenzzeichen, Grenzmaße und Flächenangaben werden erst bei Übernahme in das Kataster verbindlich.
Die Flächenangaben wurden grafisch ermittelt.

Angefertigt, Wuppertal, den 14.11.24

Dipl.-Ing. Dirk Niedermeyer

Öffentl. best. Verm.-Ing.
Vohwinkeler Str. 141
42329 Wuppertal
Tel. 0202 / 730601
Fax 0202 / 730331
info@niedermeyer-vermessung.de
Geschb.-Nr. 24134