


Anlage zum Notarvertrag

Gemeinde: Wuppertal
Gemarkung: Dönberg
Flur: 10
Maßstab 1:1500

Neue Grenzen, Grenzzeichen, Grenzmaße und Flächenangaben werden erst bei Übernahme in das Kataster verbindlich.
Die Flächenangaben wurden grafisch ermittelt.

Auf der Bredt

Gemeinde: Wuppertal
Gemarkung: Dönberg
Flur 10

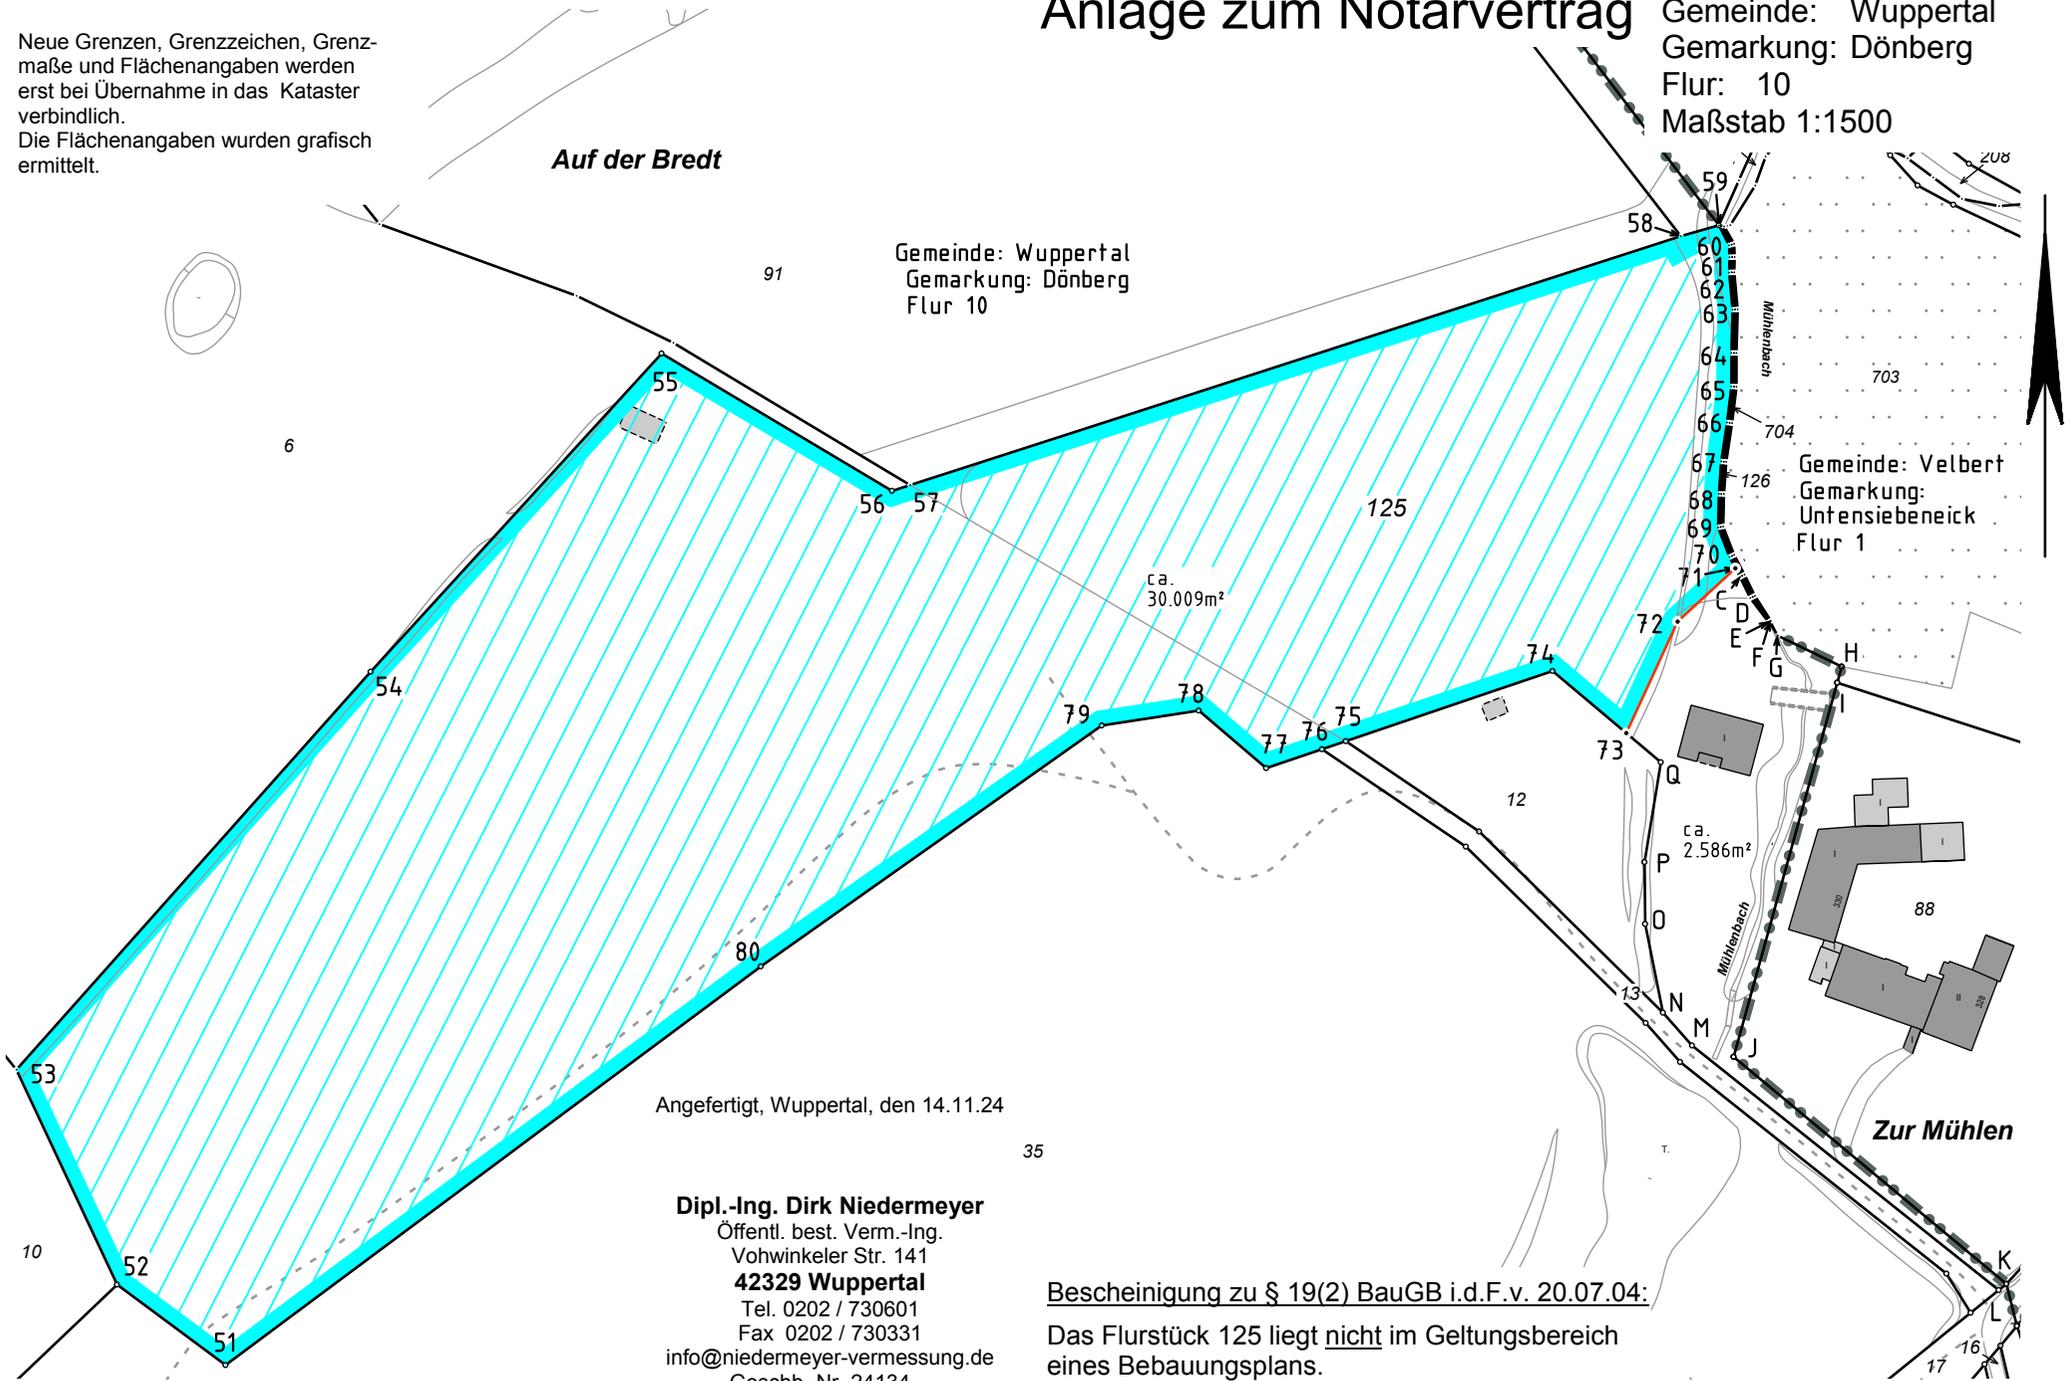

Gemeinde: Velbert
Gemarkung: Untenseibeneick
Flur 1

Angefertigt, Wuppertal, den 14.11.24

Dipl.-Ing. Dirk Niedermeyer
Öffentl. best. Verm.-Ing.
Vohwinkeler Str. 141
42329 Wuppertal
Tel. 0202 / 730601
Fax 0202 / 730331
info@niedermeyer-vermessung.de
Geschb.-Nr. 24134

Bescheinigung zu § 19(2) BauGB i.d.F.v. 20.07.04:

Das Flurstück 125 liegt nicht im Geltungsbereich eines Bebauungsplans.